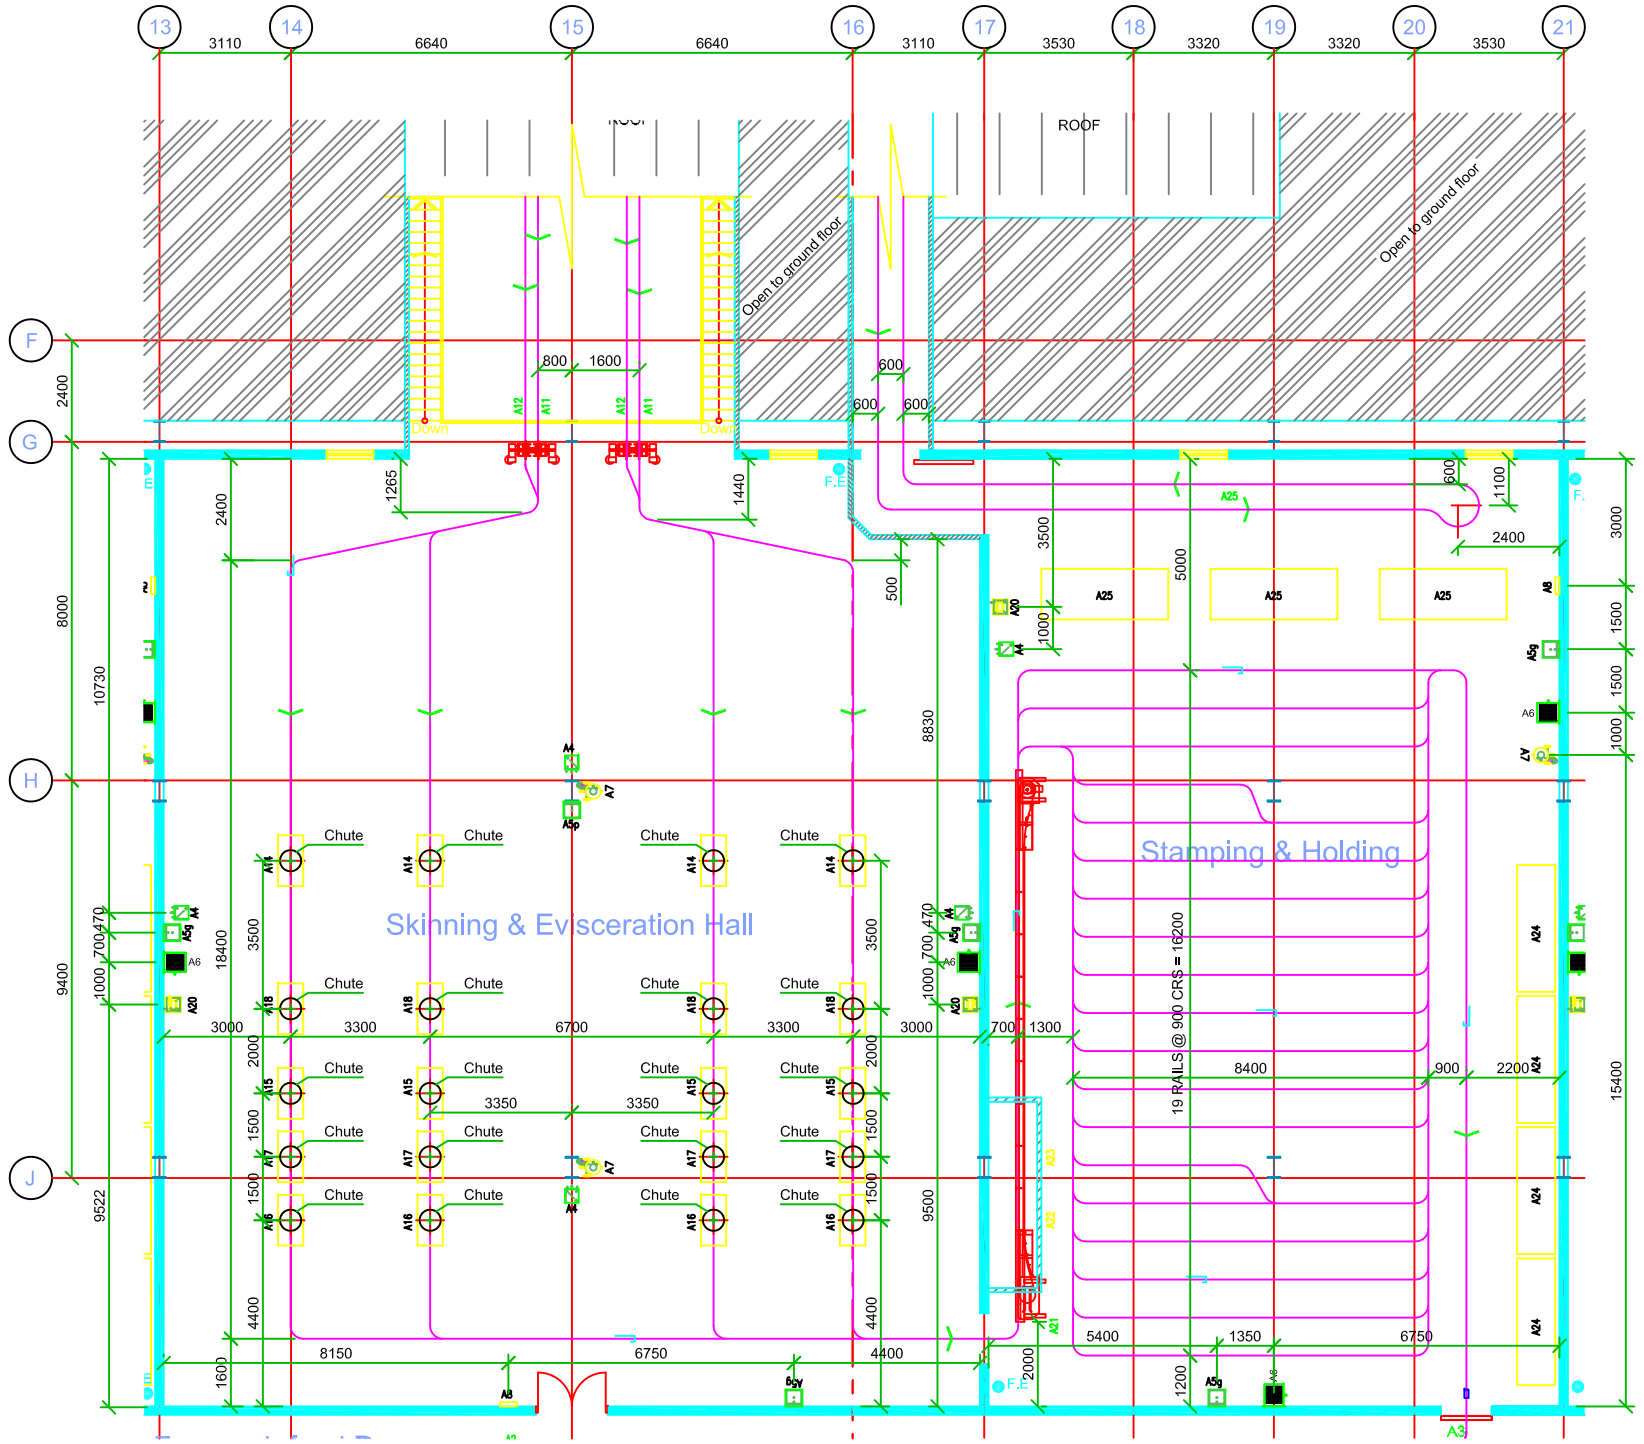
13
14
15
16
17
18
19
20
21
3110
6640
6640
3110
3530
3320
3320
3530
ROOF
Open to ground floor
Open to ground floor
F
G
H
J
2400
8000
10730
9400
9522
Down
Down
800
1600
600
600
600
1265
1440
500
8830
3500
5000
1100
3000
1500
1500
1000
Skinning & Evisceration Hall
Stamping & Holding
Chute
18400
3000
3300
6700
3300
3000
700
1300
2000
1500
3350
3350
4400
8150
6750
4400
5400
1350
6750
8400
900
2200
19 RAILS @ 900 CRS = 16200
15400
9500
470
700
1000
1200
2000
1600
All Chutes 500mm Outside Diameter